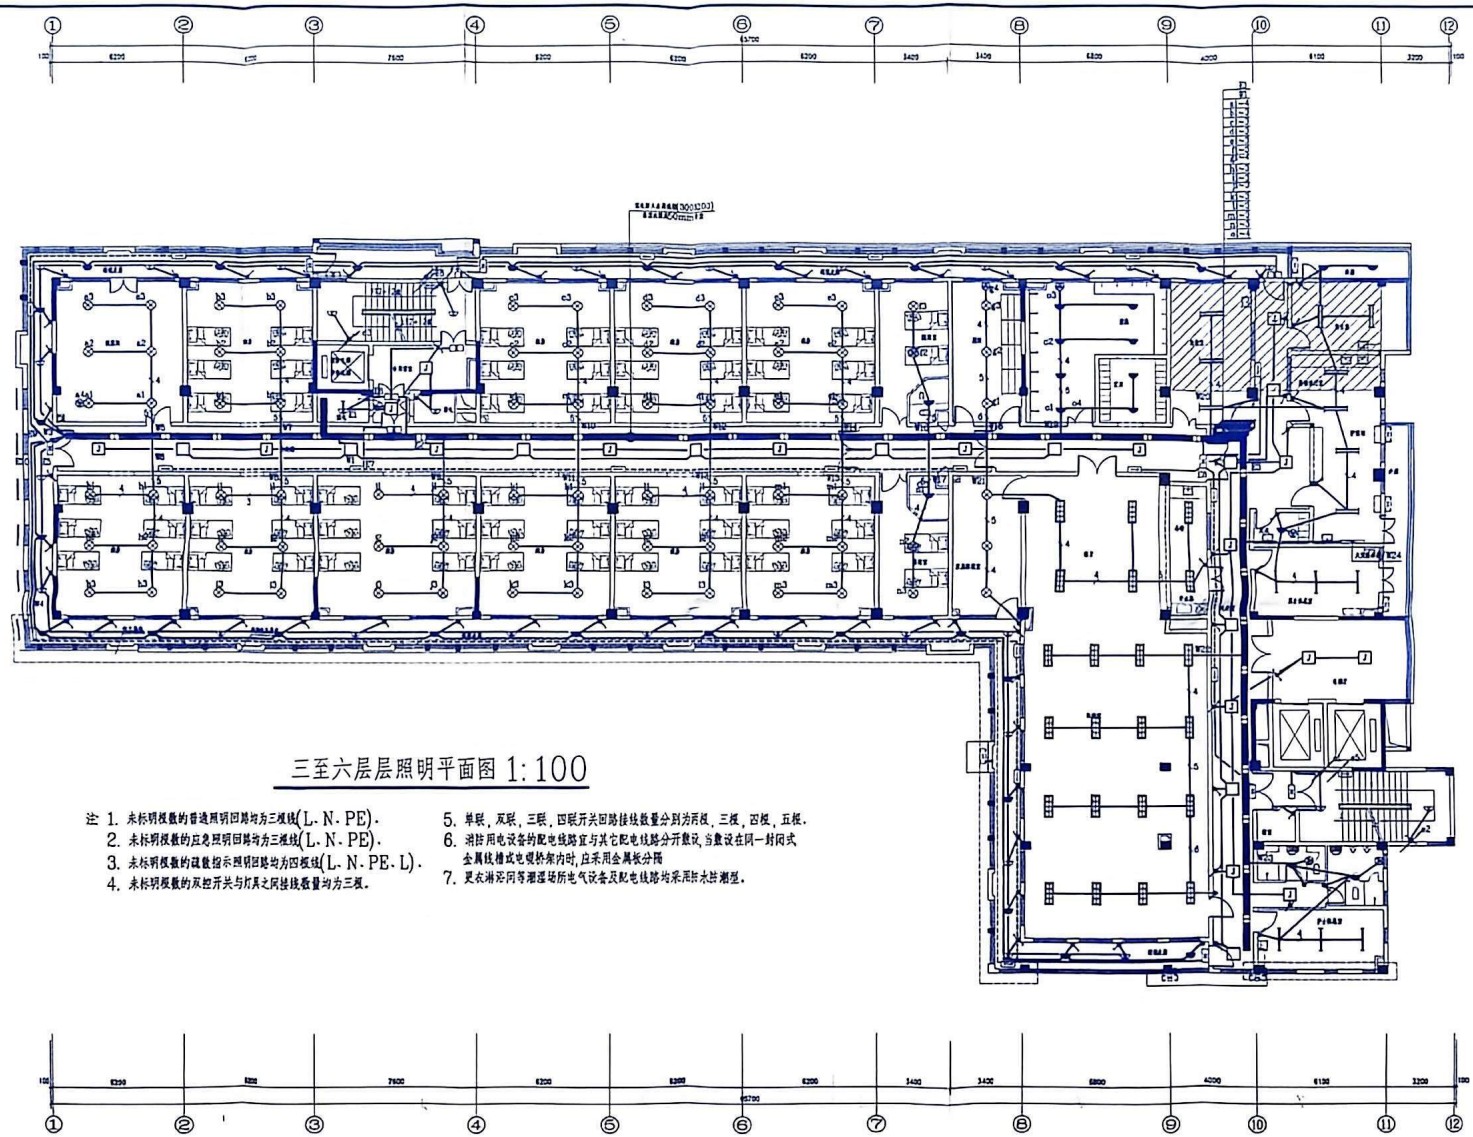

三至六层层照明平面图 1:100

注 1. 未标明根数的普通照明回路均为三根线(L. N. PE).
2. 未标明根数的应急照明回路均为三根线(L. N. PE).
3. 未标明根数的疏散指示照明回路均为四根线(L. N. PE. L).
4. 未标明根数的双控开关与灯具之间连线数量均为三根。
5. 单联, 双联, 三联, 四联开关回路接线数量分别为两根, 三根, 四根, 五根.
6. 消防用电设备的配电线路宜与其它配电线路分开敷设, 当敷设在同一封闭式金属线槽或电缆桥架内时, 应采用金属板分隔
7. 更衣淋浴间等潮湿场所电气设备及配电线路均采用防水防潮型。

福州市建筑设计院

设计证书甲级编号 A135001543

施工图审查单位:
福建天卫建筑工程施工图审查事务有限公司

施工图审查编号:
FJSSJZ-11-02777

工程名称:
福州市鼓楼铜人疗养院
[illegible]大楼

建设单位		
专 业		
二级负责人	高文安	
专业负责人	高文安	
校 对	郑建明	
审 核	高文安	
设计	郑建明	
制图	郑建明	

图名:
三至六层层照明平面图

工程编号	2009-34
图 别	电施
图 号	06-24
日 期	2011.05.10

02046