

福州市精神病人疗养院病房改造工程

[设计施工图]

2026年04月


专业名称	英文名称	日期	专业名称	英文名称	日期
电气工程			电气工程		
结构					
给排水					

图纸目录


[illegible]

备注:		
		第一版
施工图审查批准单位:		
施工图审查批准书证号:		
图纸专用章		
注册建筑师执业章		
注册结构师执业章		
建设单位:		
工程名称:		
审 定		
工程负责人		
专业负责人		
审 核		
校 对		
设 计		
制 图		
图 名:		
图纸目录		
工程编号		
图 别	装施	
图 号	ML-01	

专业 名称	姓名	签名	日期	专业 名称	姓名	签名	日期
建筑 结构				电气 暖通			
给排水							

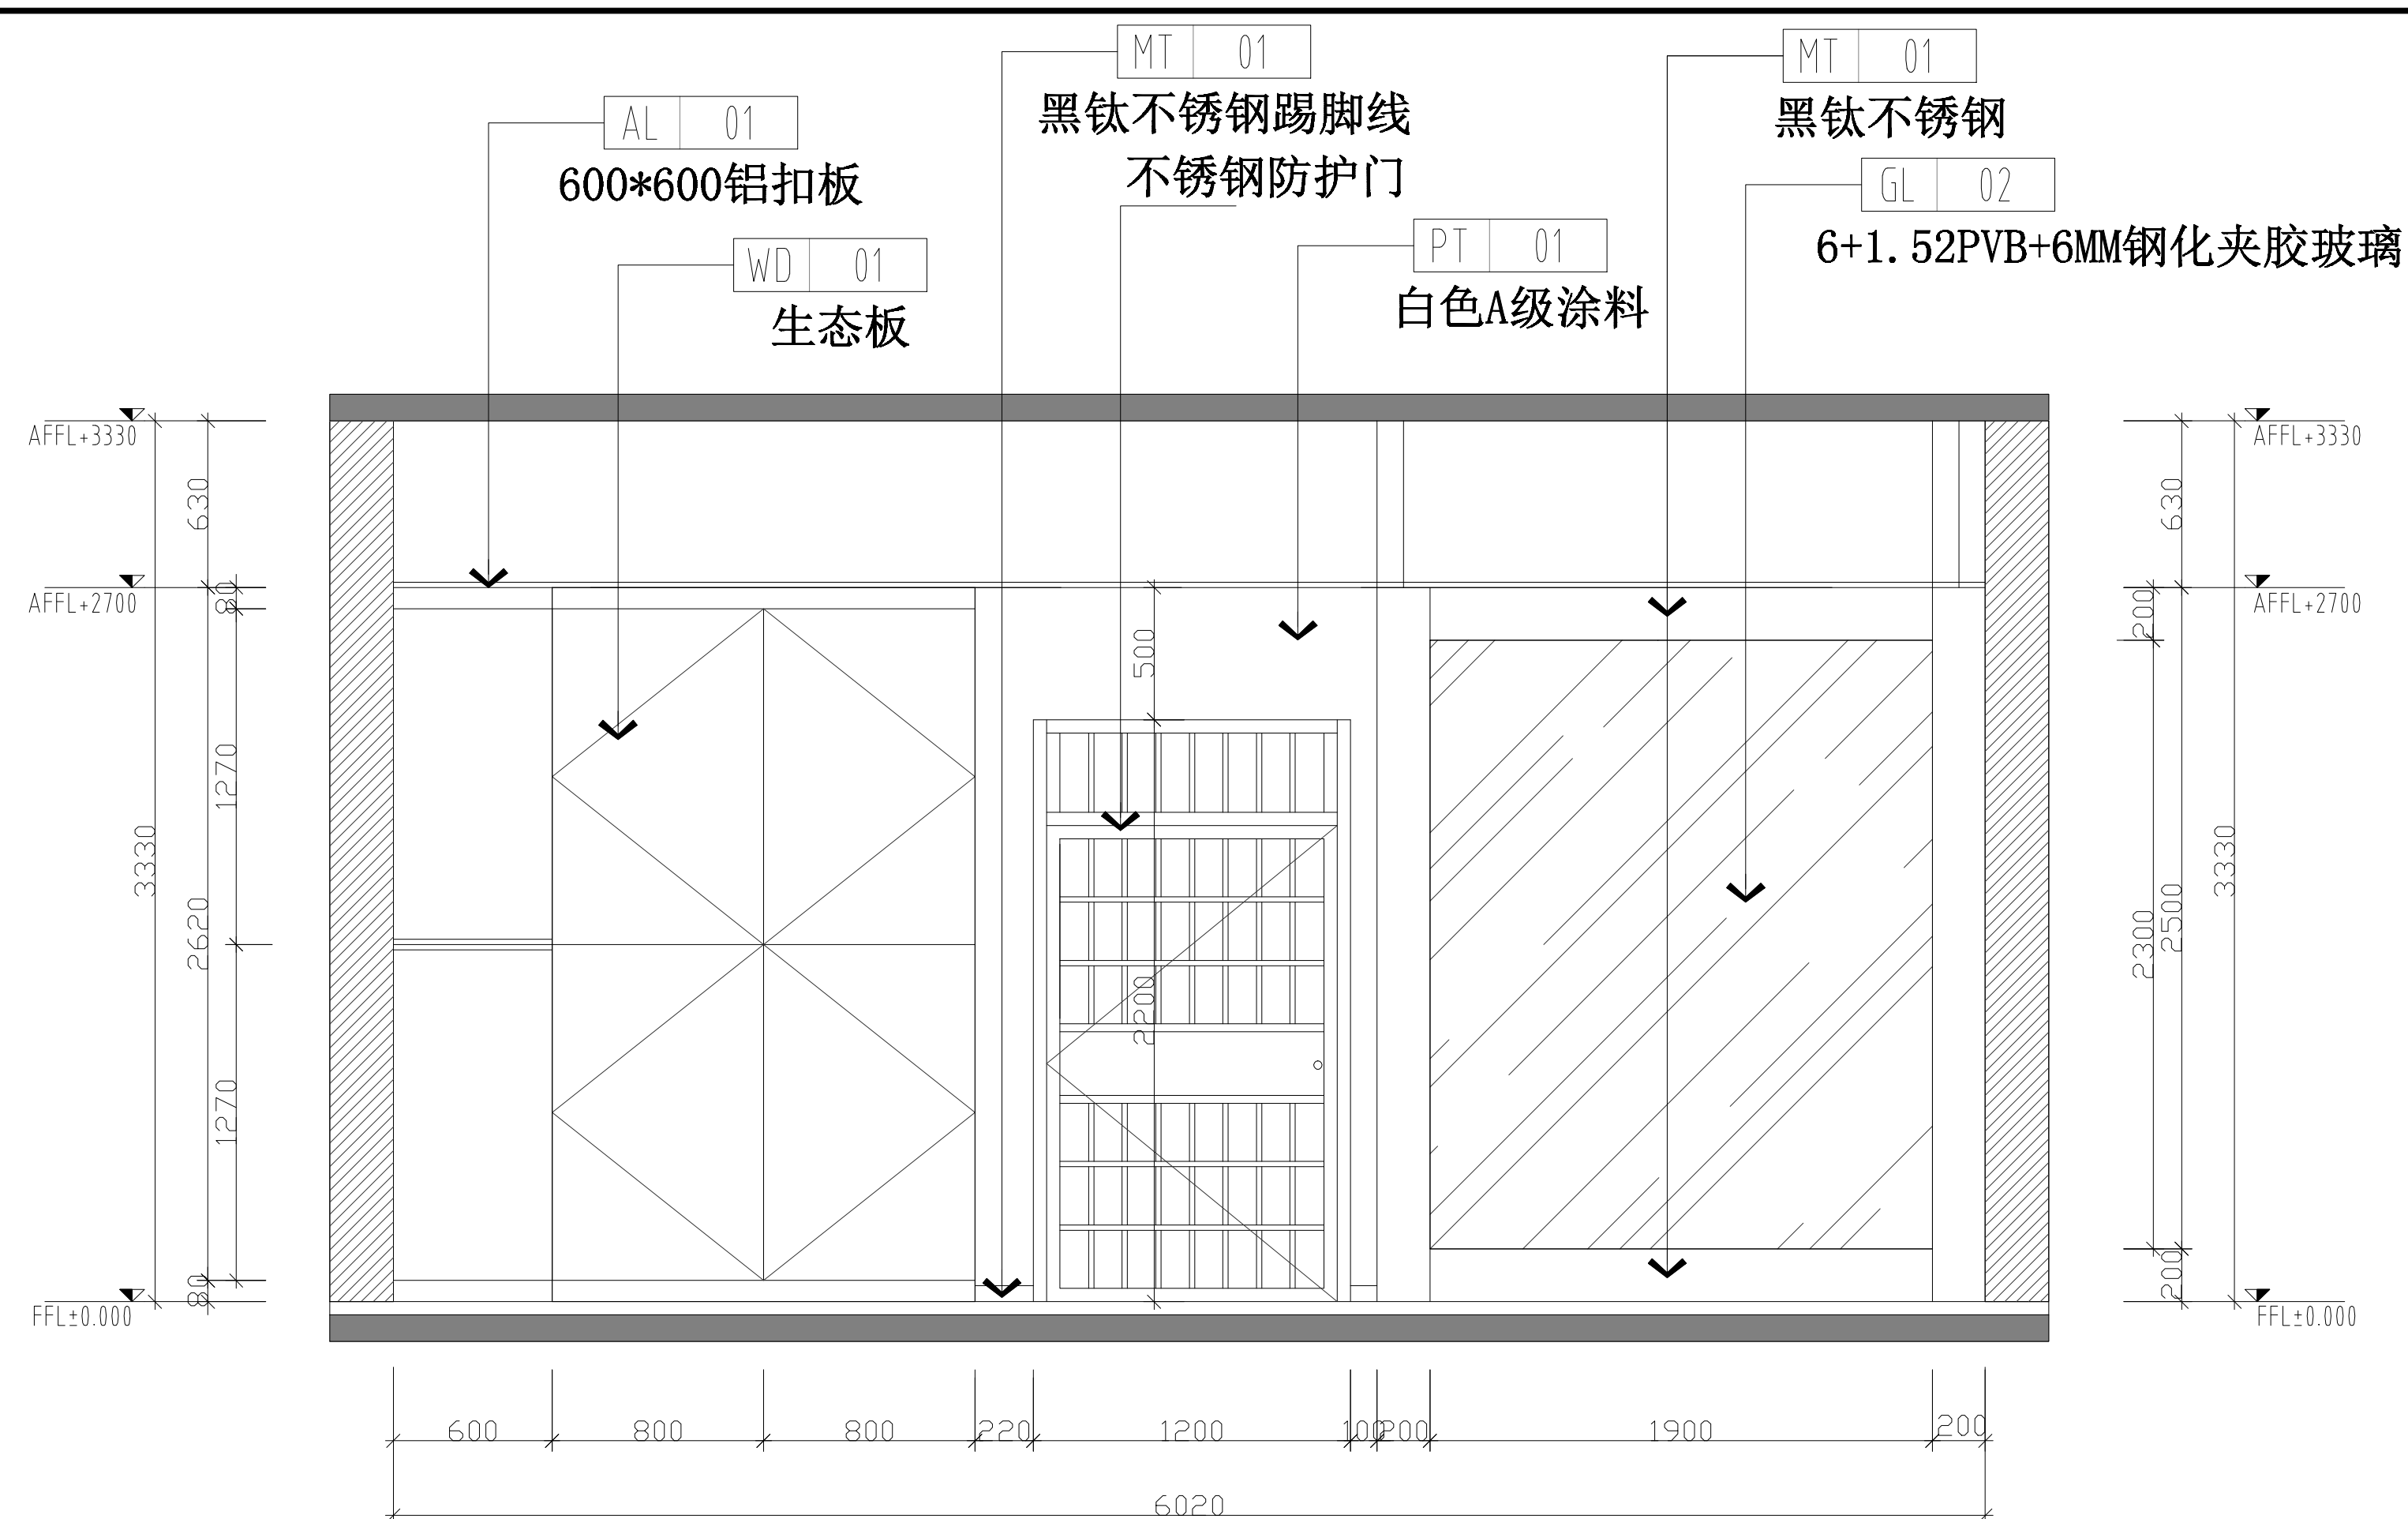

03 ELEVATION
立面图 SCALE 1:60

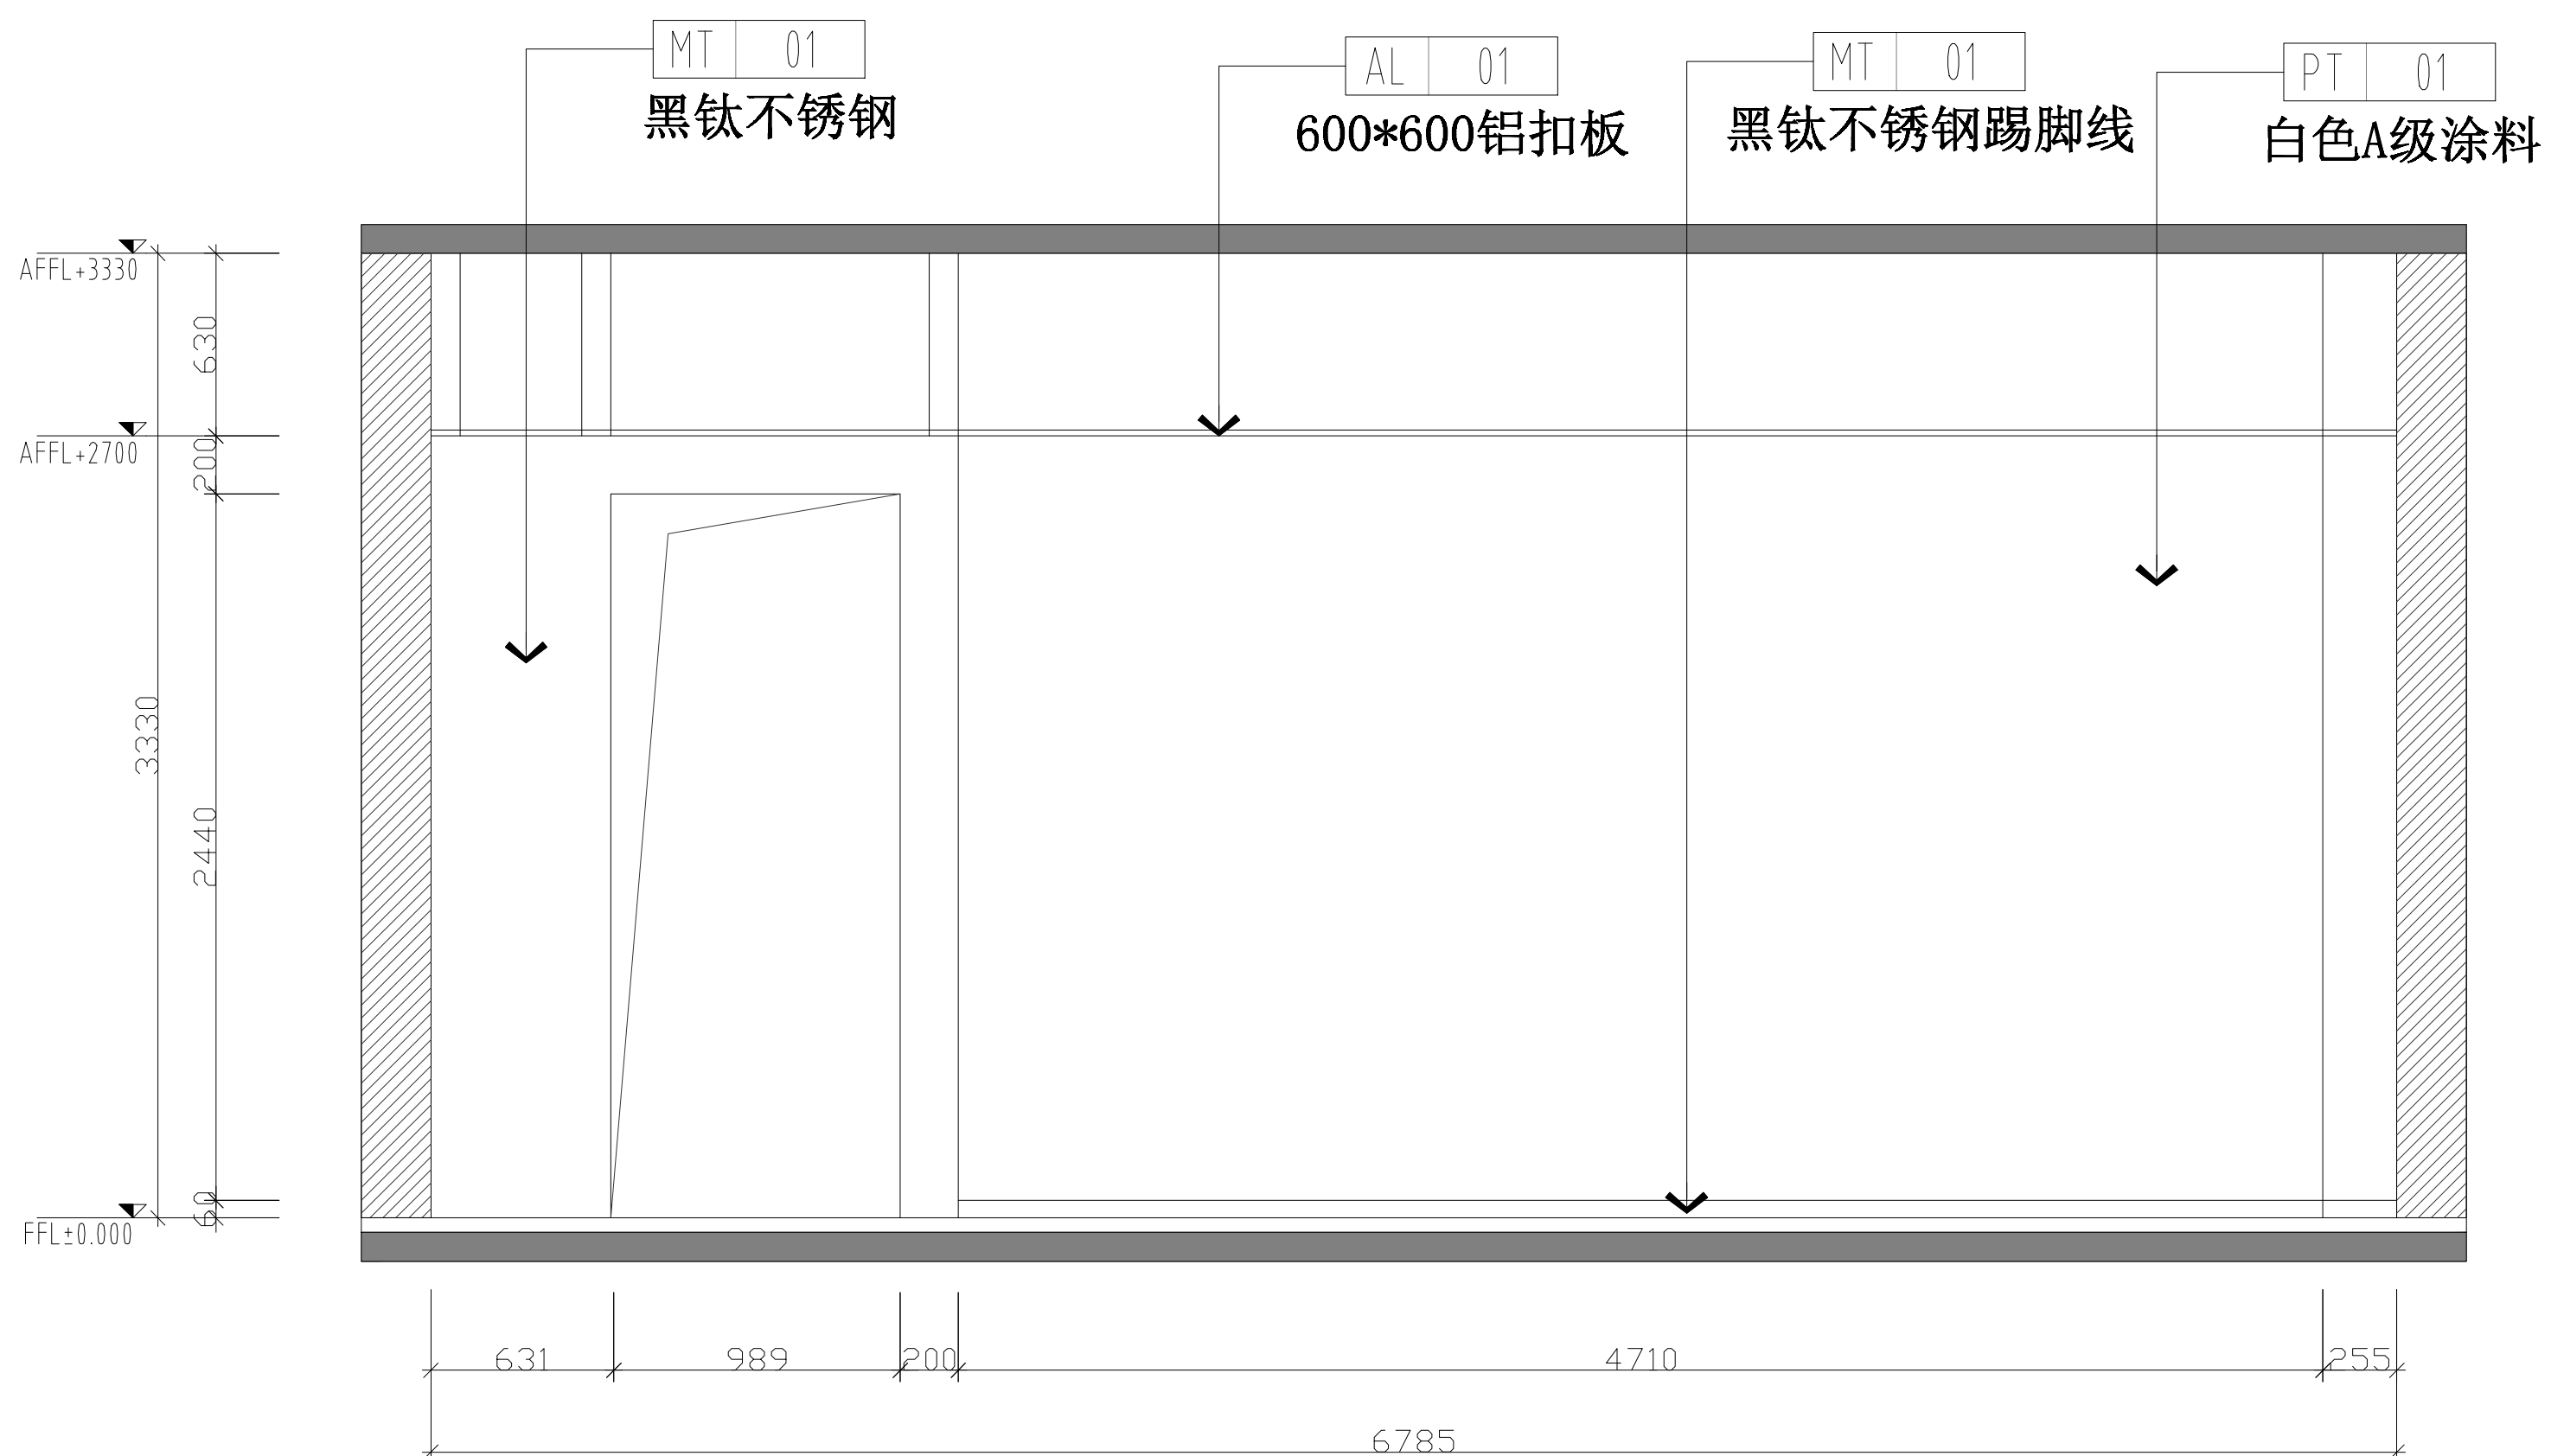

04 ELEVATION
立面图 SCALE 1:60

备注:

第一版

施工图审查批准单位：

施工图审查批准书证号：

图纸专用章

注册建筑师执业章

注册结构师执业章

建设单位：


工程名称：	
-------	--

审 定		
工程负责人		
专业负责人		
审 核		
校 对		
设 计		
制 图		

图名:

立面2


工程编号		
图 别	装施	
图 号	EL-03	

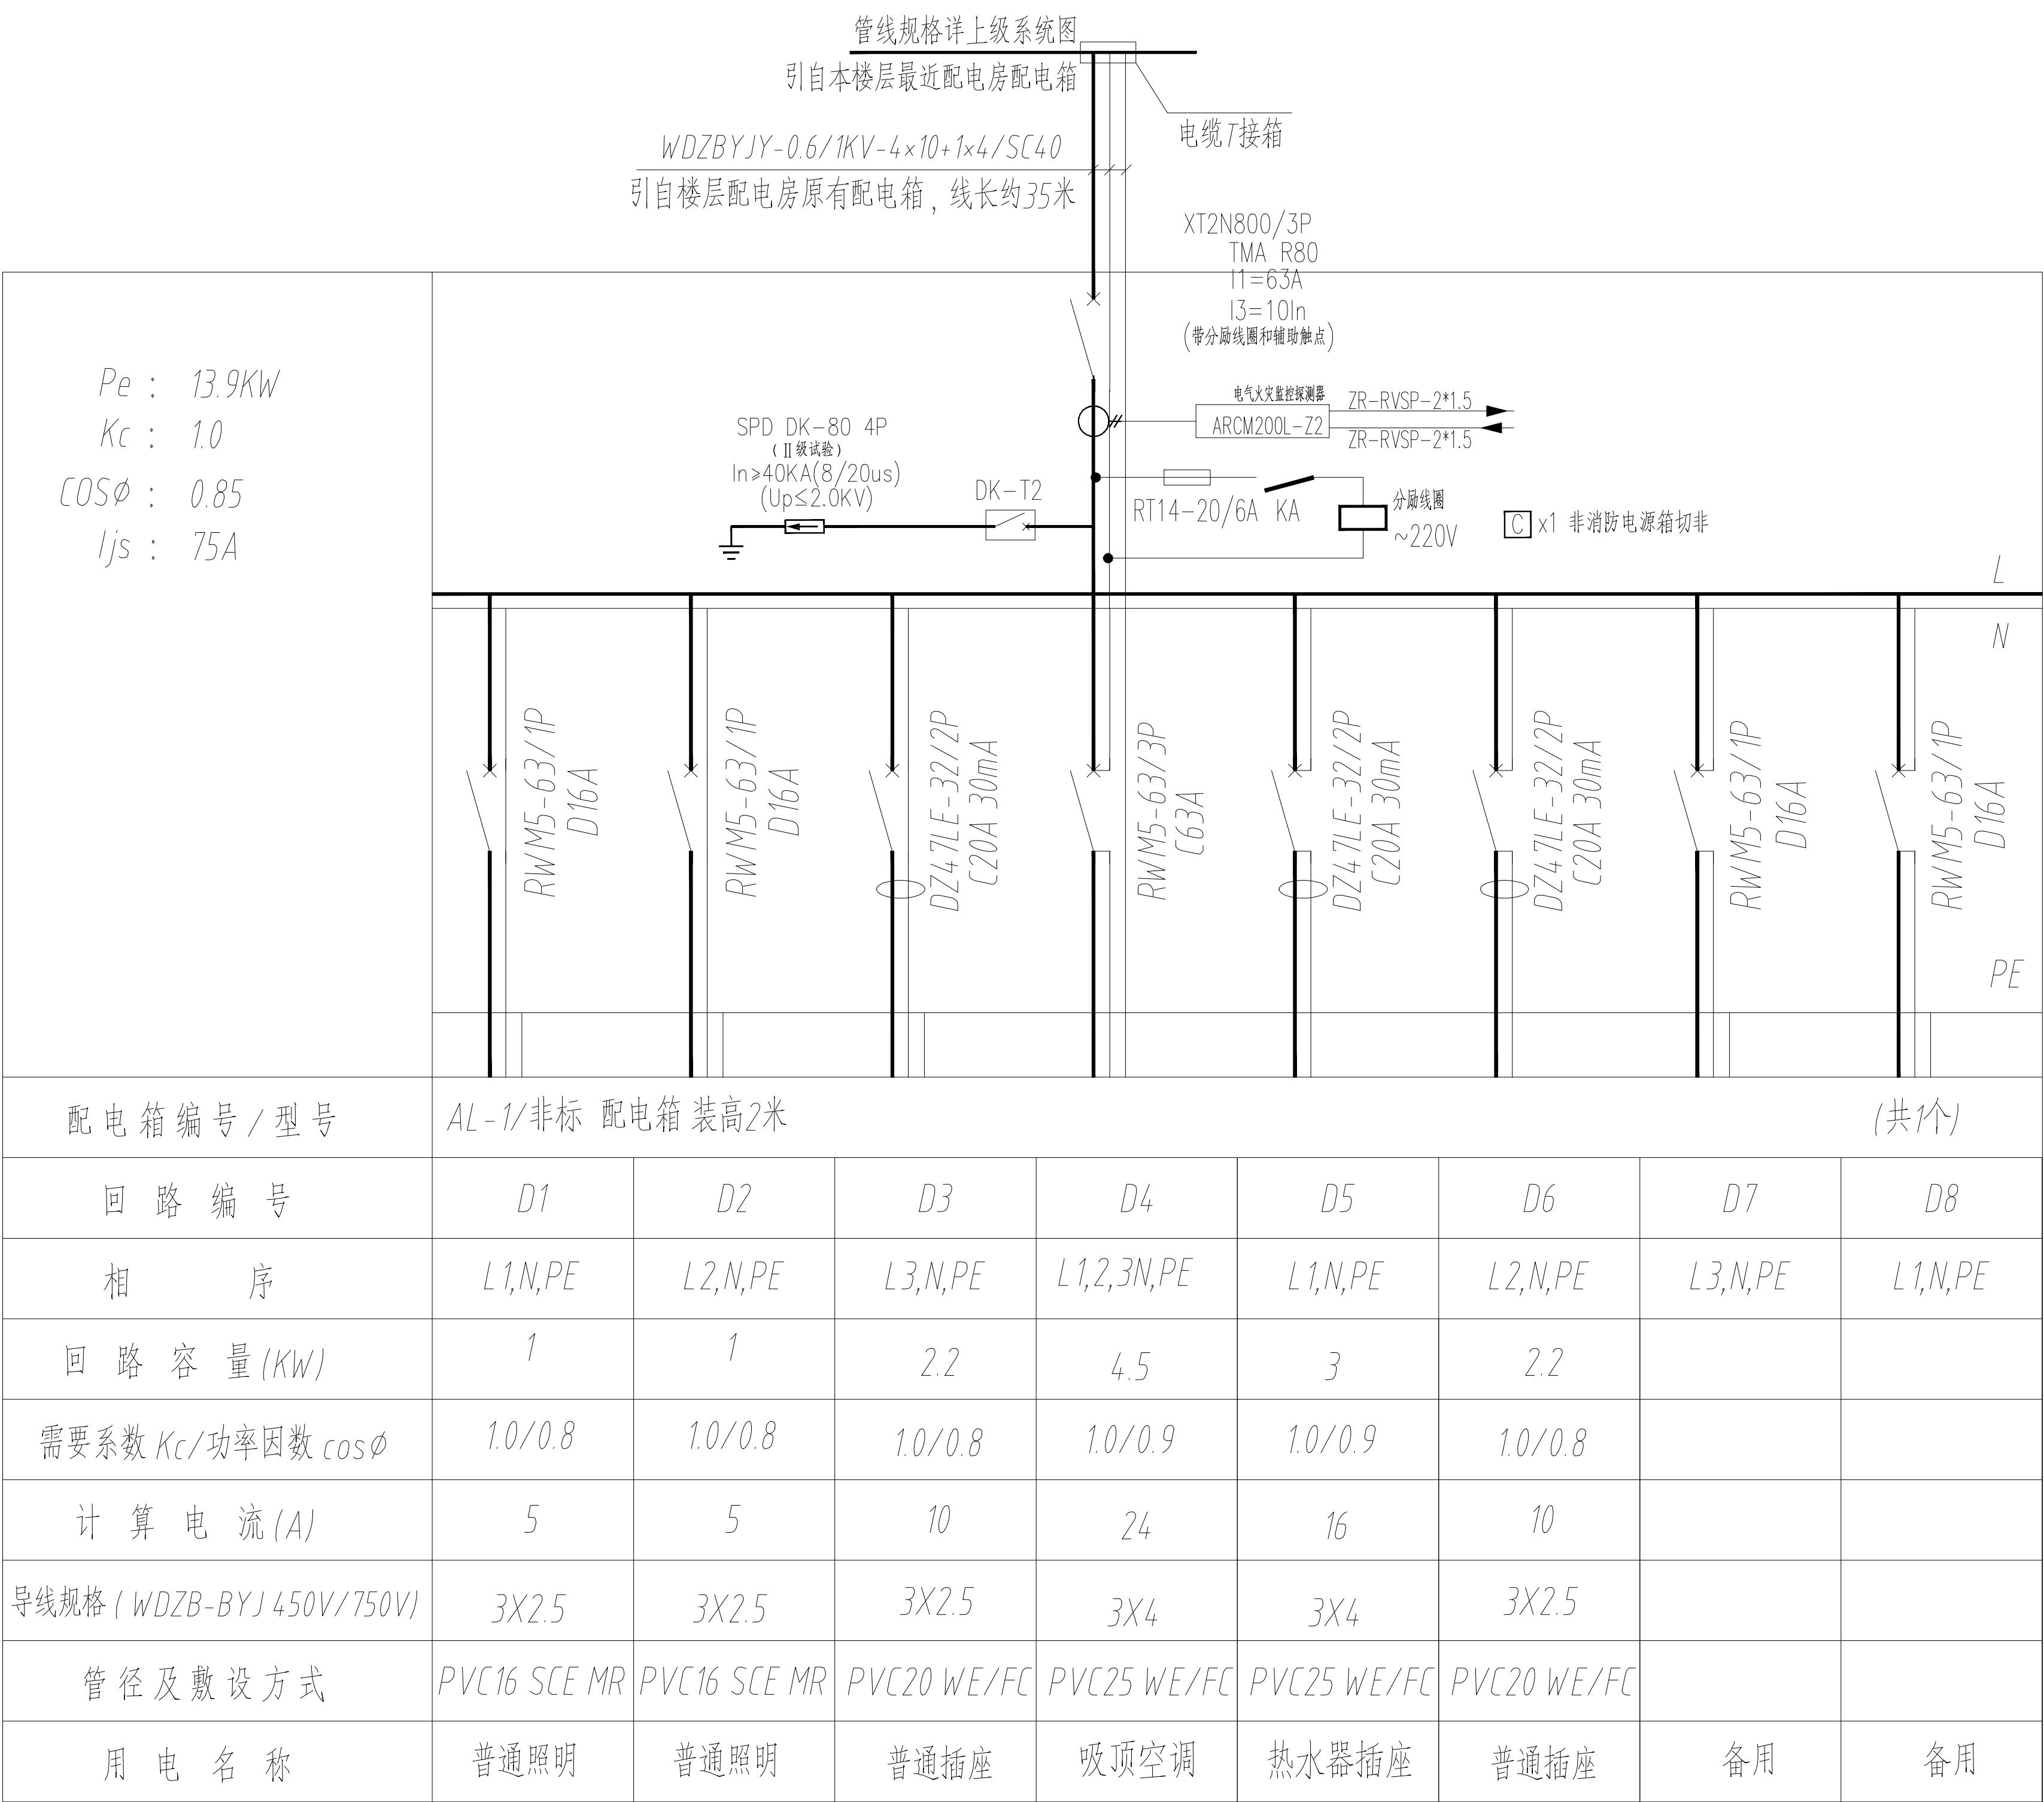[illegible]

AL-1 配电系统图

备注:		
第一版		
施工图审查批准单位：		
施工图审查批准书证号：		
图纸专用章		
注册建筑师执业章		
注册结构师执业章		
建设单位：		
工程名称：		
审 定		
工程负责人		
专业负责人		
审 核		
校 对		
设 计		
制 图		
图 名：		
AL-1配电系统图		
工程编号		
图 别	水电	
图 号	DL-02	


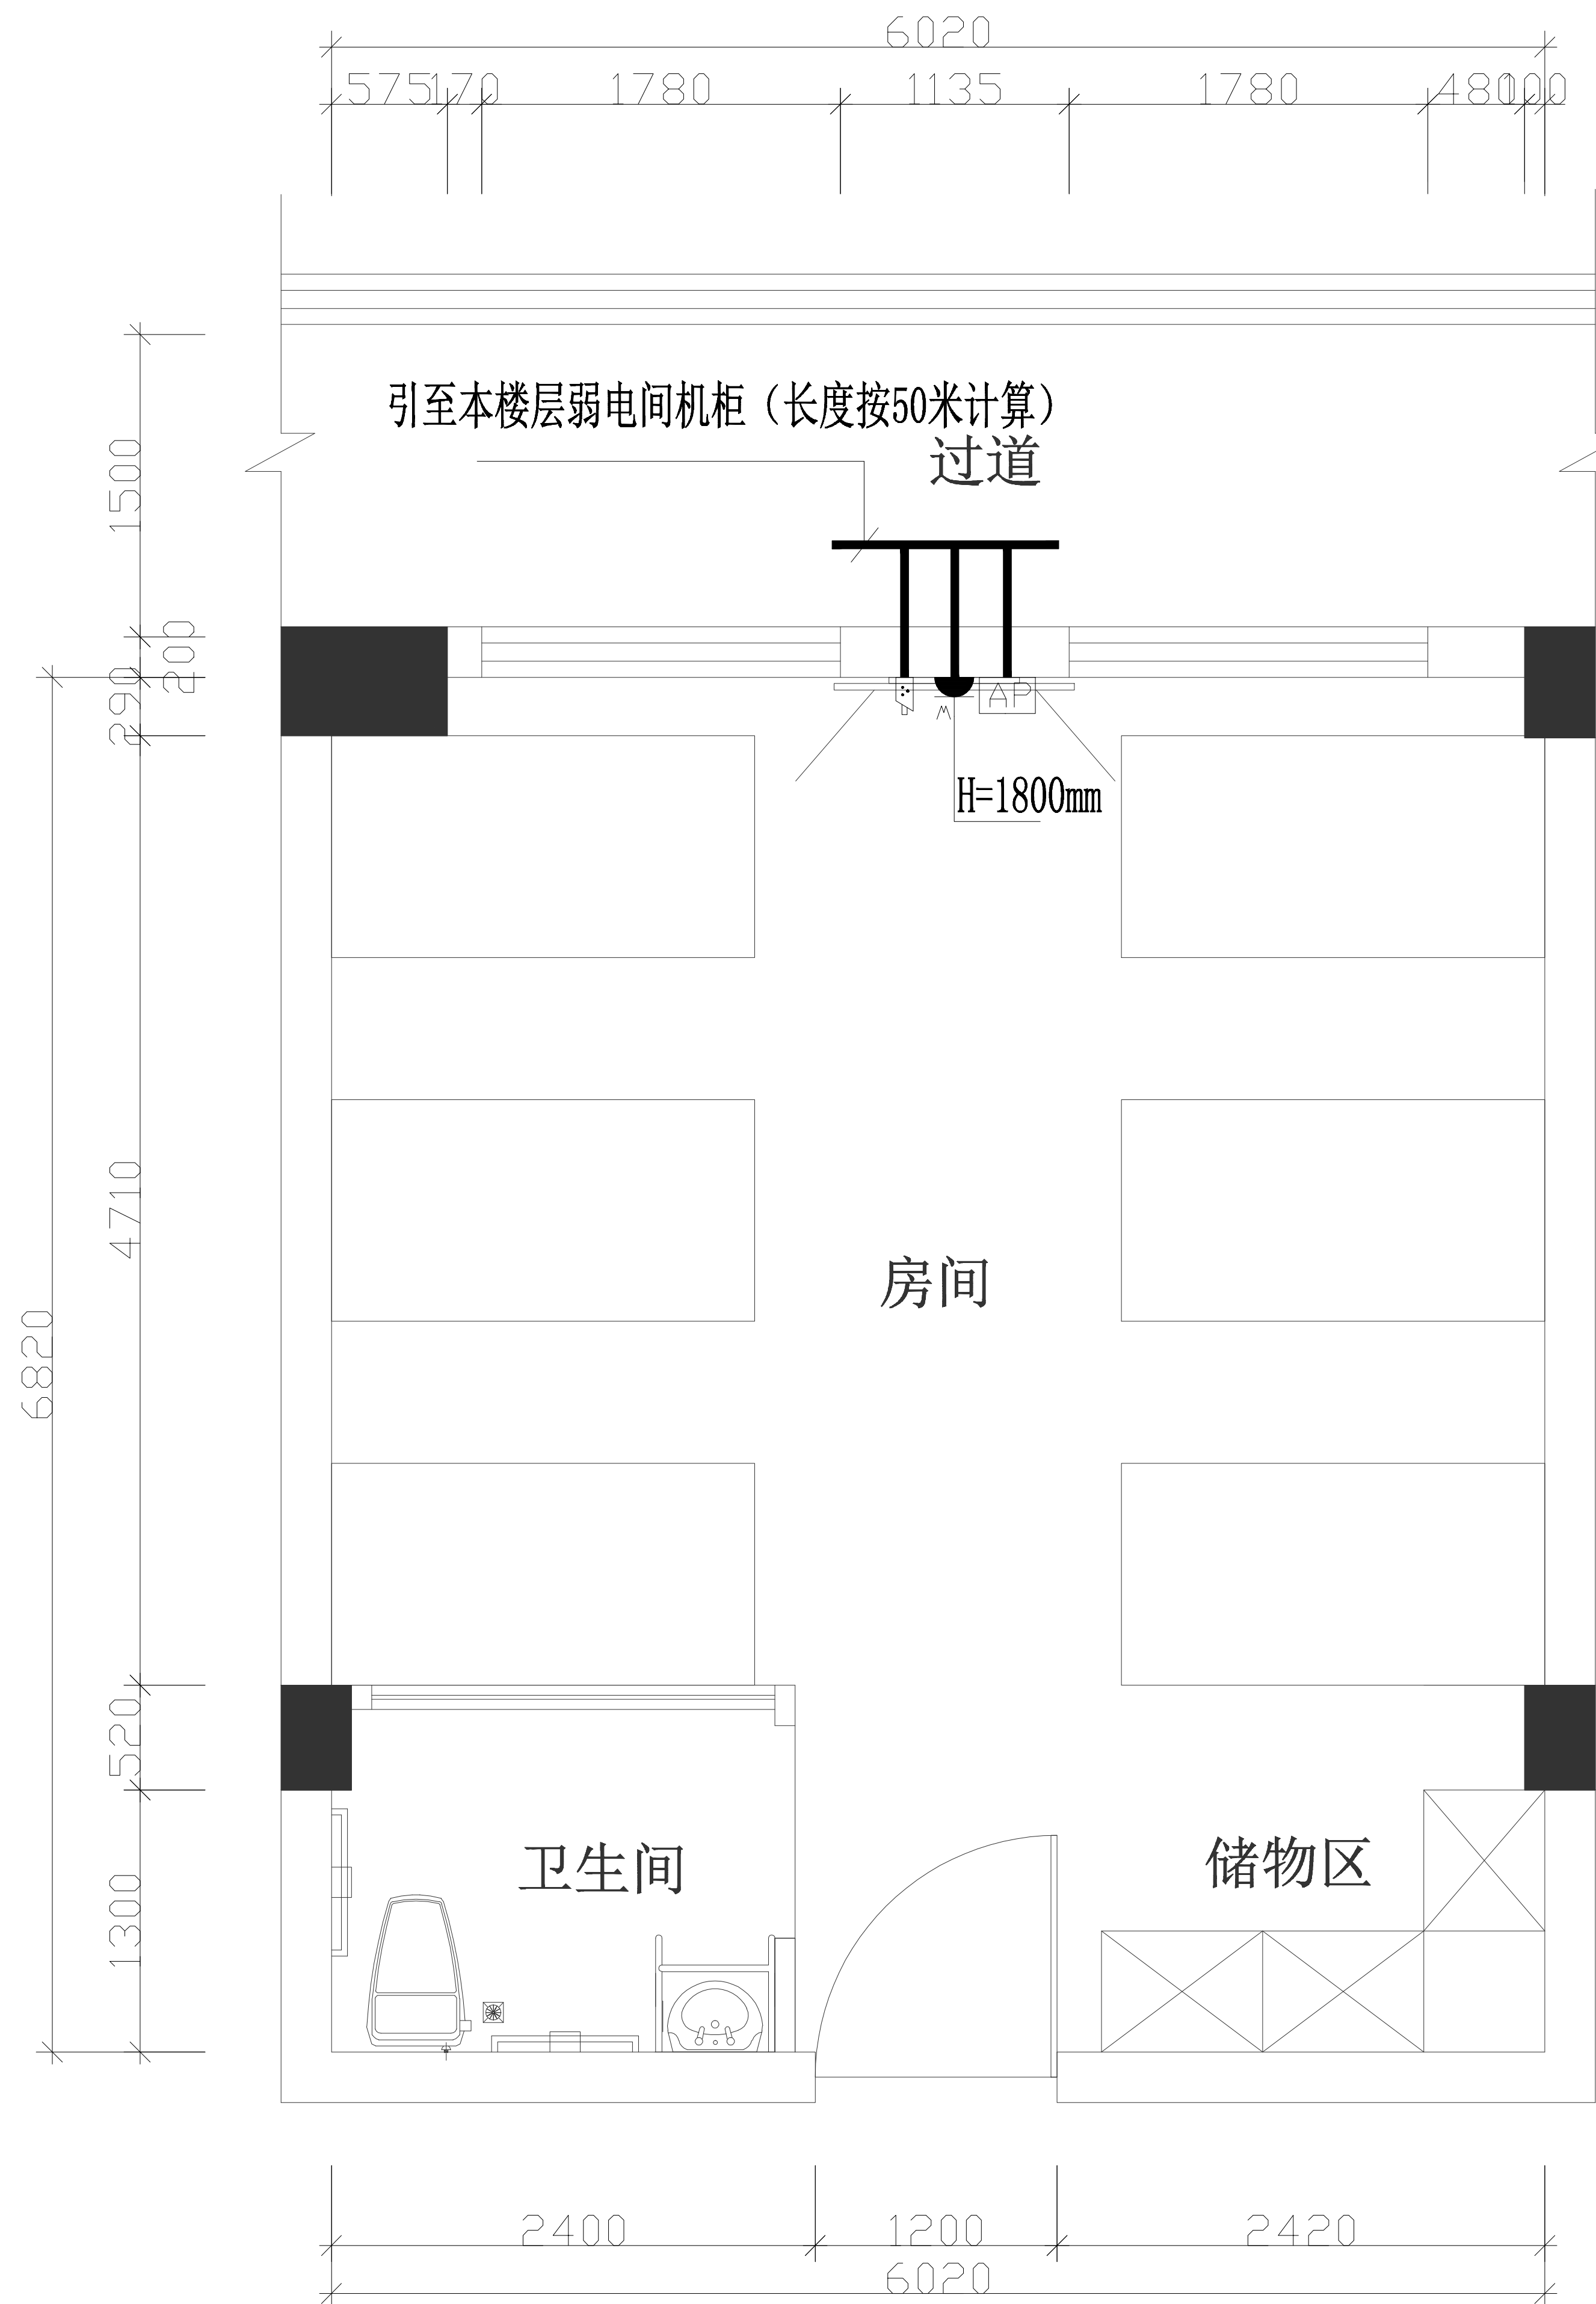

机 电 图 例				机 电 图 例				机 电 图 例			
符号	名称	安装高度 (mm)	备注	符号	名称	安装高度 (mm)	备注	符号	名称	安装高度 (mm)	备注
	网络插座	安装高度0.3m 特别说明除外			投影插座	藏于天花内部/ 或家具完成面			弱电箱	安装高度1.7m	
	电话插座	天花及地面 特别说明除外			监控器	安装与天花完成 面上			无线AP路由	安装在机柜面上	
以上安装高度均为面板距地面高度而完成面高度, 水平尺寸以面板中心为准。				以上安装高度均为面板距地面高度而完成面高度, 水平尺寸以面板中心为准。				以上安装高度均为面板距地面高度而完成面高度, 水平尺寸以面板中心为准。			

备注：每个电话出口引一根八芯六类线至电话交换机柜，每个数据出口引一根八芯六类线至网络机交换柜
每个点位配一根导线，1根配线套管PVC15，2-4根配线套管PVC20,5根配线以上套管PVC25。

弱电布置图

S=1:60

审 定		
工程负责人		
专业负责人		
审 核		
校 对		
设 计		
制 图		

图名：

弱电布置图

工程编号		
图 别	水电	
图 号	DL-05	